



Załącznik do Uchwały Nr VIII/68/15  
Rady Miejskiej w Gryfinie  
z dnia 28 maja 2015 roku

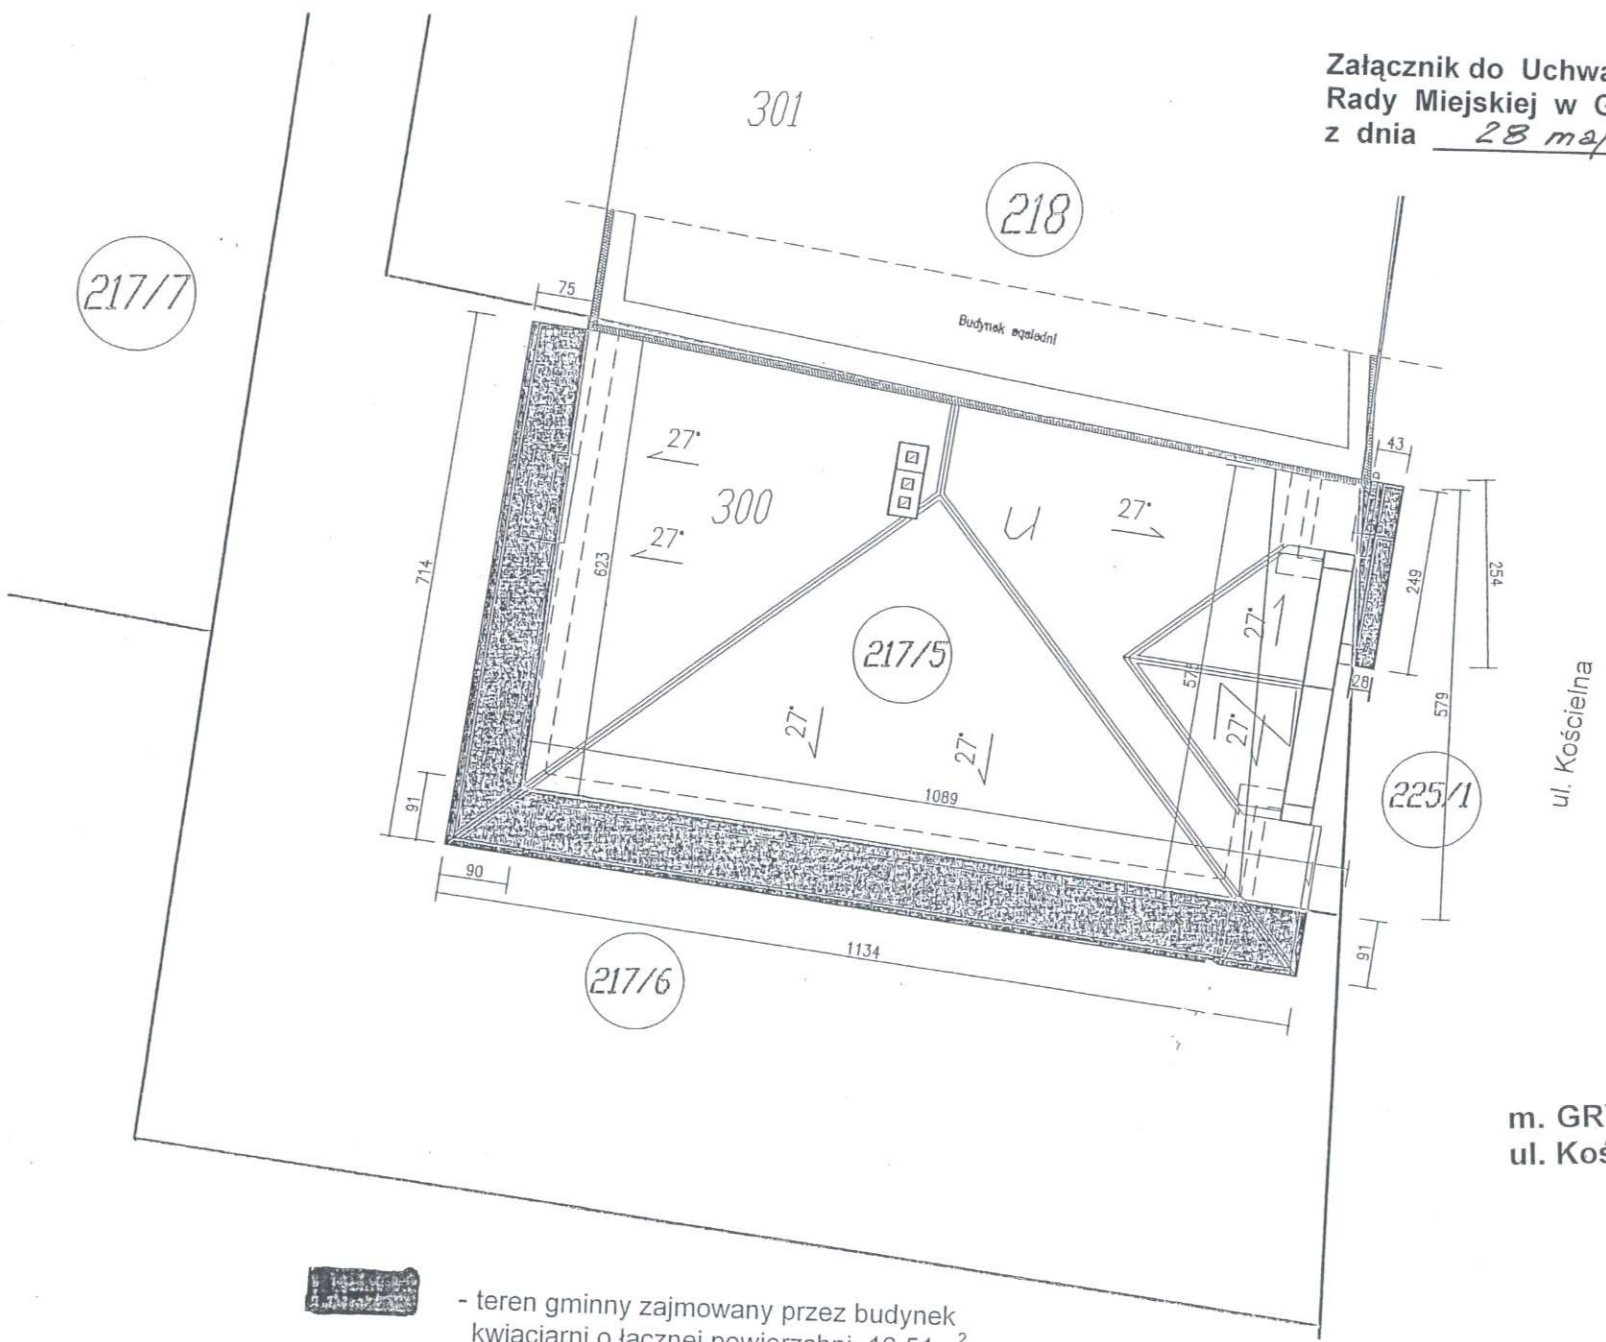

m. GRYFINO obręb nr 3  
ul. Kościelna

 - teren gminny zajmowany przez budynek  
kwiaciarni o łącznej powierzchni 16,51m<sup>2</sup>